

ÚZEMNÝ PLÁN OBCE ZÁBIEDOVO



HRANICE

Stav Návrh



HRANICA KATASTRA



HRANICA INTRAVILÁNU



HRANICA OCHRANNÉHO PÁSMA

FUNKČNÉ PLOCHY



PLOCHY IBV



PLOCHY OBČIANSKEJ VYBAVENOSTI



PLOCHY CIRKEVNÉ



PLOCHY ŠPORTOVÉ




LYŽIARSKÉ SVAHY




ŠPORTOVO-REKREAČNÉ ZARIADENIA




PLOCHY TECHNICKEJ VYBAVENOSTI

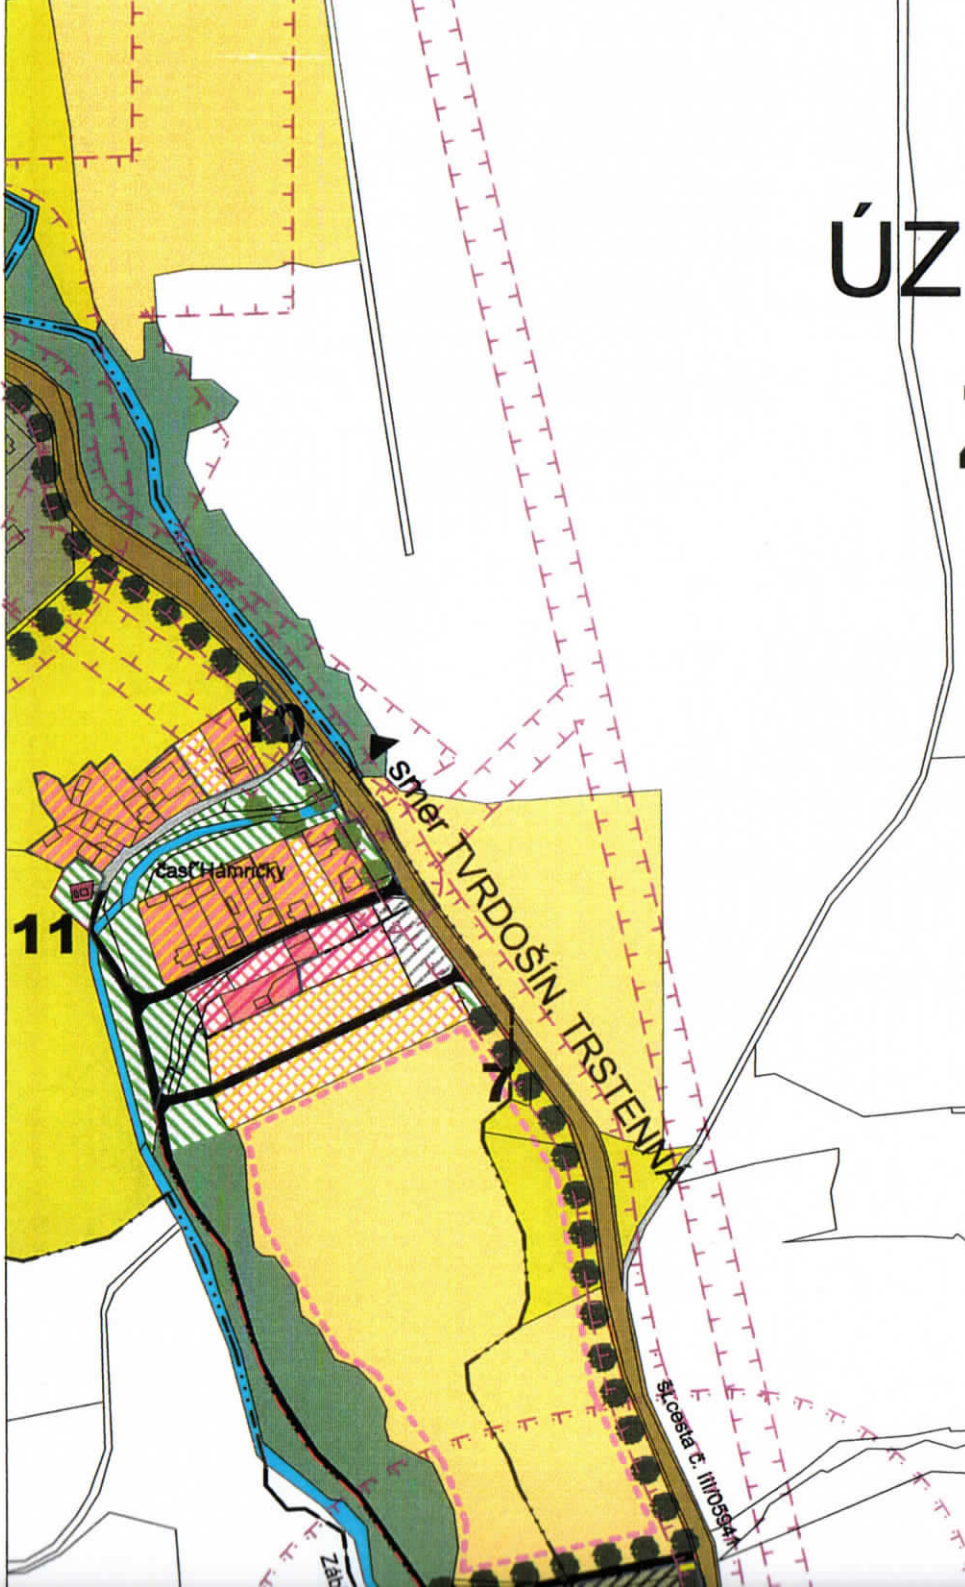

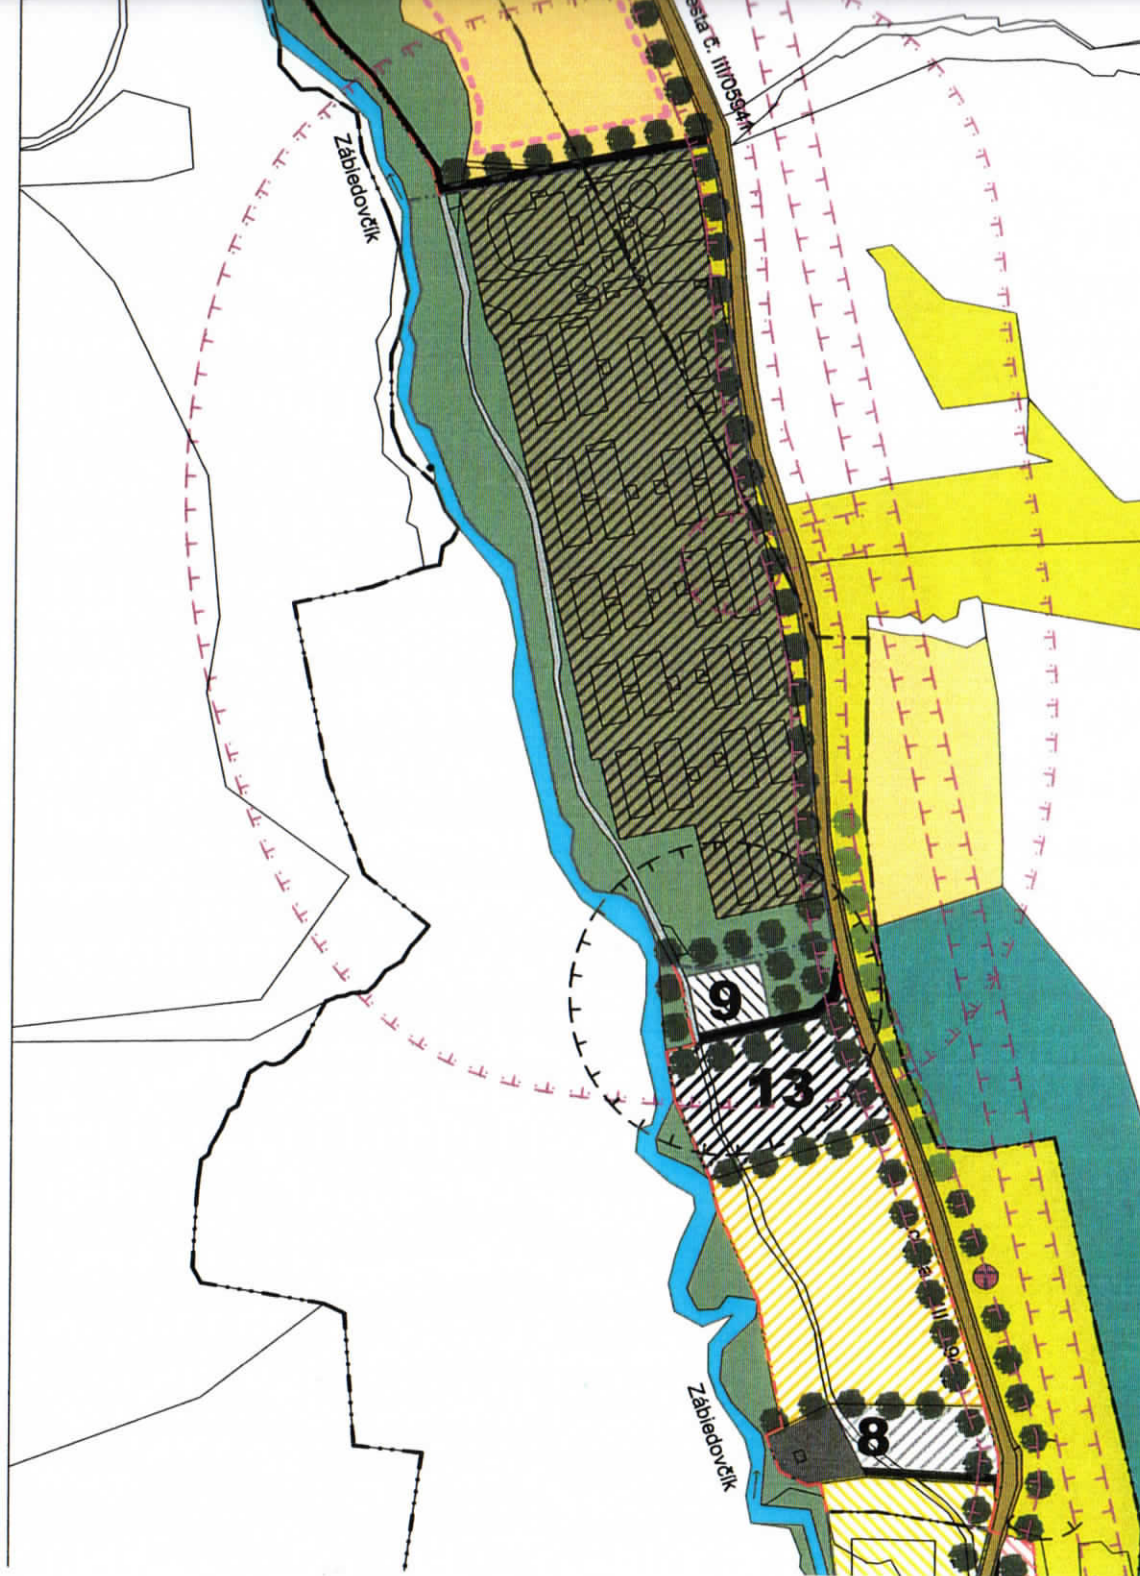

		LYŽIARSKÉ SVAHY
		ŠPORTOVO-REKREAČNÉ ZARIADENIA
		PLOCHY TECHNICKEJ VYBAVENOSTI
		PLOCHY POĽNOHOSPODÁRSKEJ VÝROBY
		ZARIADENIA AGROTURISTIKY
		PLOCHY VÝROBY A SKLADOV
		PLOCHY CINTORÍNOV
		ORNÁ PŮDA
		TRVALÉ TRÁVNATÉ PORASTY
		ZÁHRADY
		PLOCHY LESOV
		VEREJNÁ ZELEŇ
		IZOLAČNÁ ZELEŇ
		VYSOKÁ A STREDNÁ ZELEŇ
		ŠPORT A REKREÁCIA V ZELENÍ
		VODNÉ TOKY
		ŠTÁTNÁ CESTA č. III/05941
		MIESTNE KOMUNIKÁCIE
		PEŠIE KOMUNIKÁCIE
		STATICKÁ DOPRAVA
		PAMIATKOVO CHRÁNENÉ OBJEKTY
		BÝVANIE A PENZIÓNOVÉ UBYTOVANIE
		BÝVANIE, PENZIÓNY A OBČ. VYBAVENOSŤ
		REZERVNÉ ROZVOJOVÉ PLOCHY



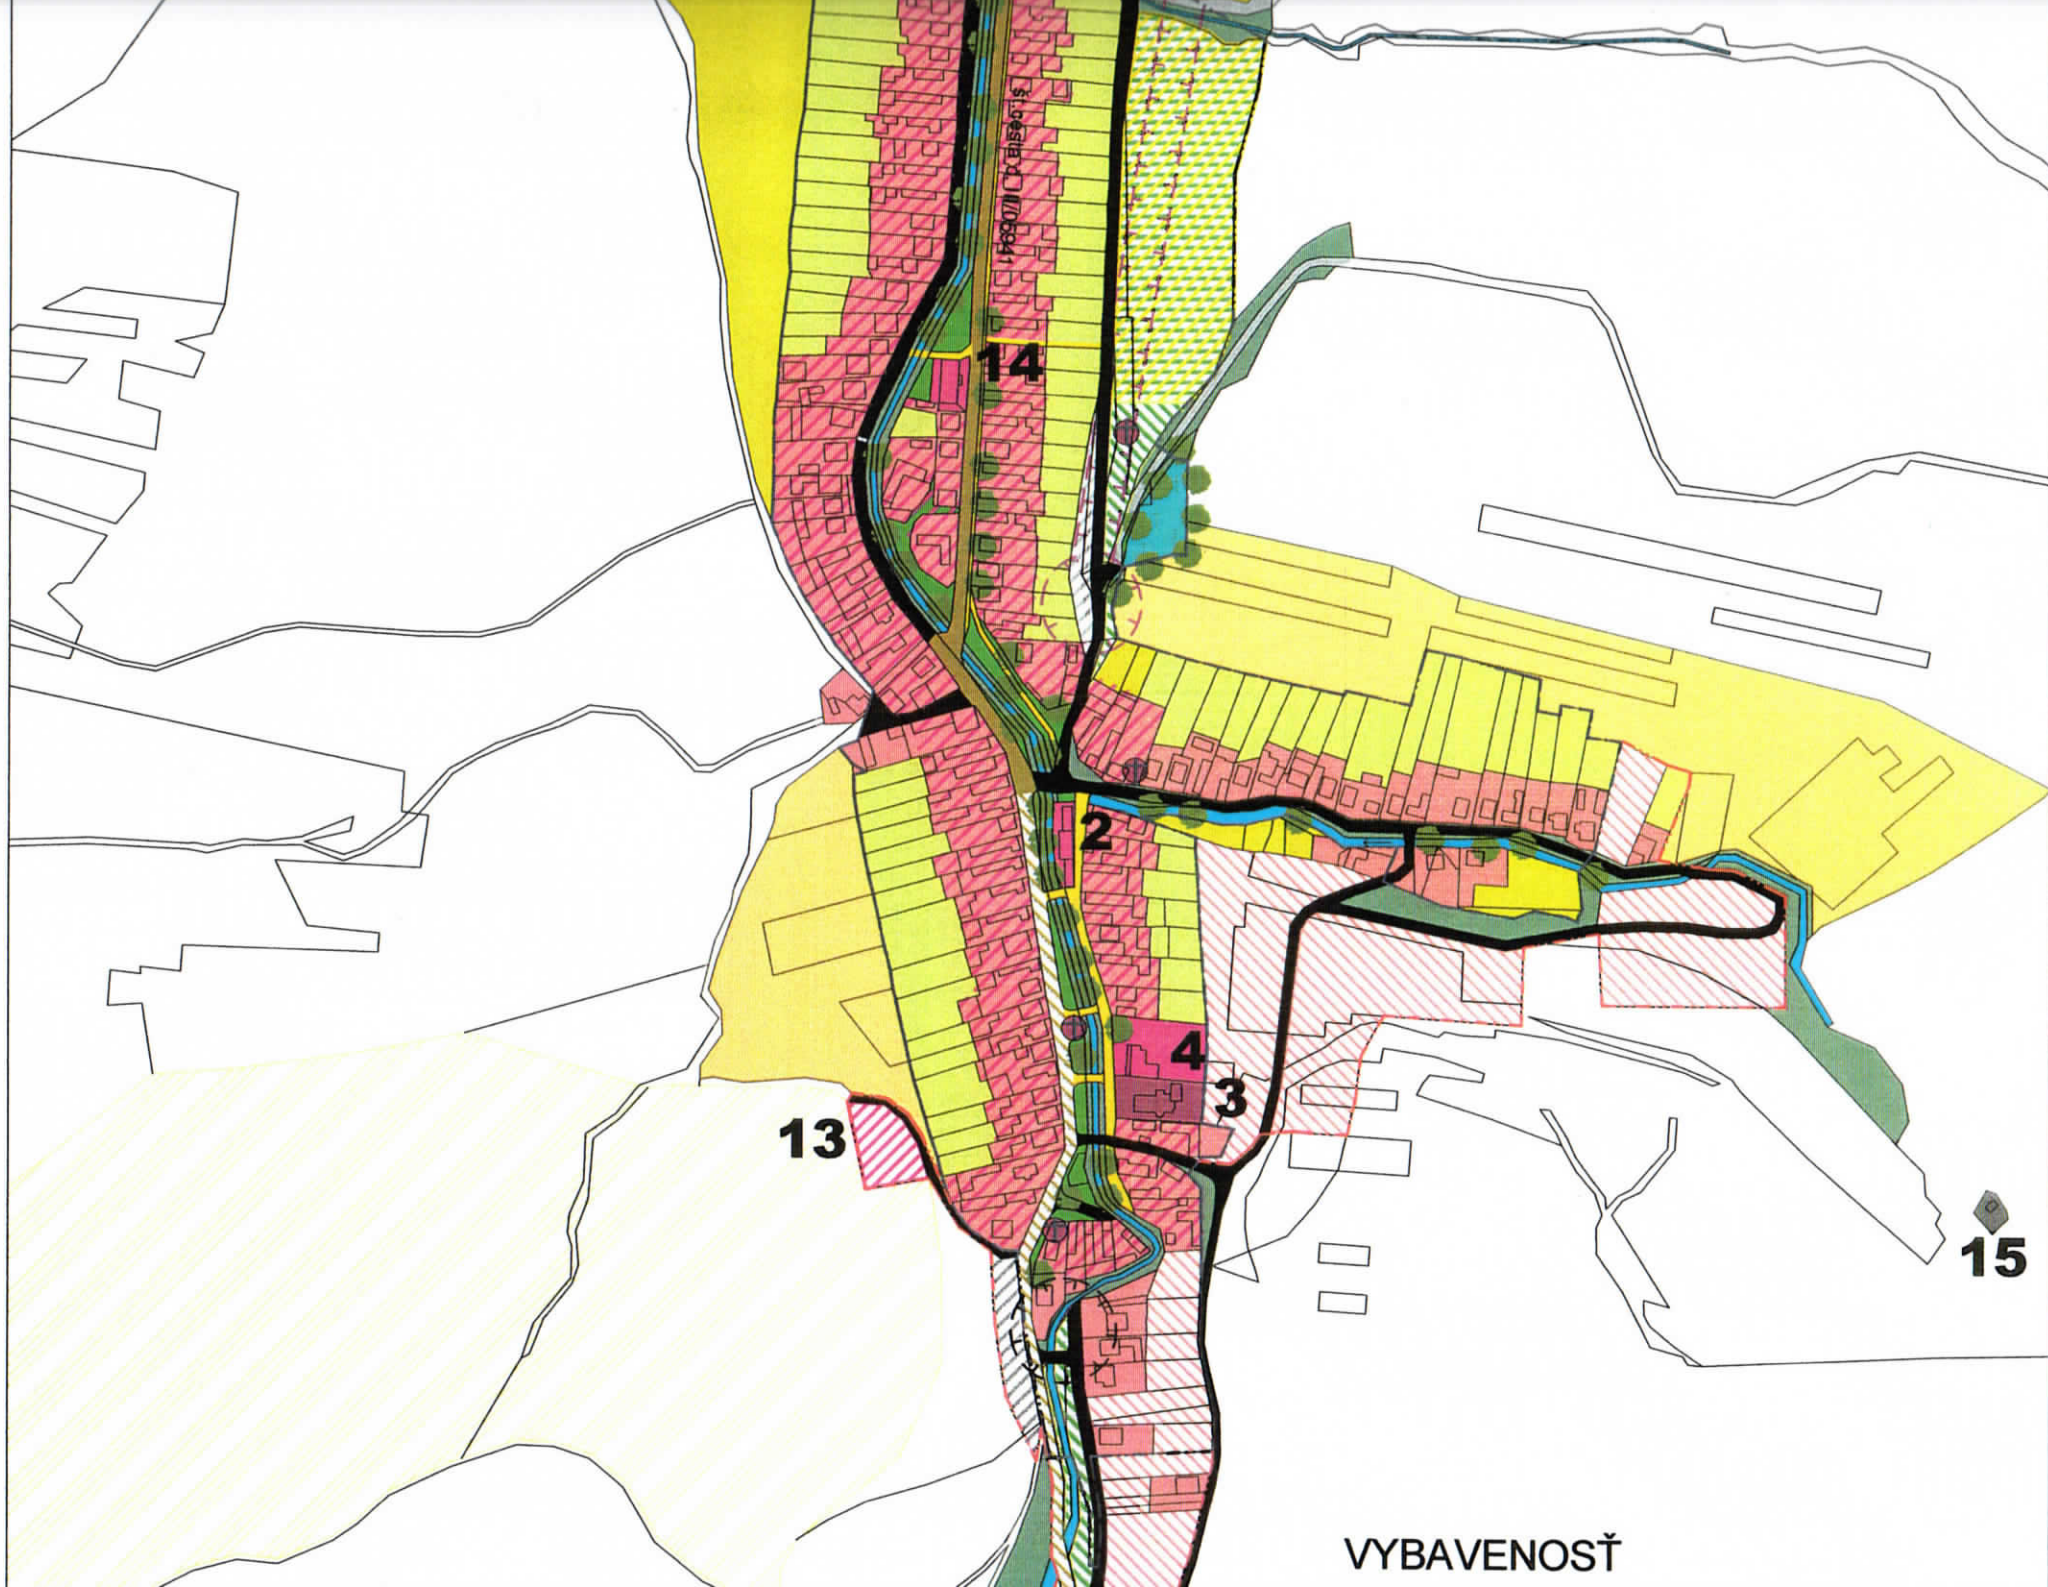

Obec Zábiedovo

potvrďuje platnosť územnoplánovacej dokumentácie


v zmysle uznesenia obecného zastupiteľstva

č. B-2 zo dňa 24.7.2003

starosta Ing. J. Bohorčan podpis a pečiatka Pravovier



0 100 200 300 m

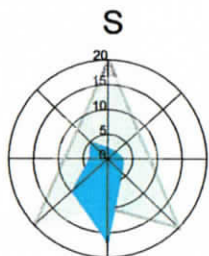

VÝKRES č. 4

M 1 : 5 000

URBANISTICKÝ NÁVRH - funkčné regulatíva

Paré č.

2

Dátum 01/2003

Objednávateľ : OBEC ZÁBIEDOVO
Spracovateľ : ATELIER C, LIPT. HRÁDOK



Hlavný riešiteľ : Ing.arch. VLASTA CUKOROVÁ

1. ADMINISTRATÍVNO-SLAVNÉ CENTRUM OBCE
2. VIACÚČELOVÁ SÁLA, POŽIAR. ZBROJNICA, KNIŽNICA
3. RÍMSKO-KATOLÍCKY KOSTOL
4. ZÁKLADNÁ ŠKOLA
5. DOM SMÚTKU
6. MATERSKÁ SKOLA
7. STRAVOVACIE ZARIADENIE, INFORMÁCIE
8. GEOTERMÁLNY VRT
9. ČOV
10. REGULAČNÁ STANICA PLYNU
11. ZVONICA, KAPLNKA
12. CAMPING
13. VYBAVENOSŤ VLEKU, OBČERSTVENIE
14. OBCHOD, KRČMA
15. VODOJEM

